

- Legende**
- XX UFC Standort projektiert
  - XX UFC Standort empfohlen
  - XX UFC Standort realisiert
  - XX UFC Standort Alternative




**ENTWURF**

**UFC Konzept Obfelden**

Konzeptplanung

Übersicht 1:2'500

Einzuggebiete

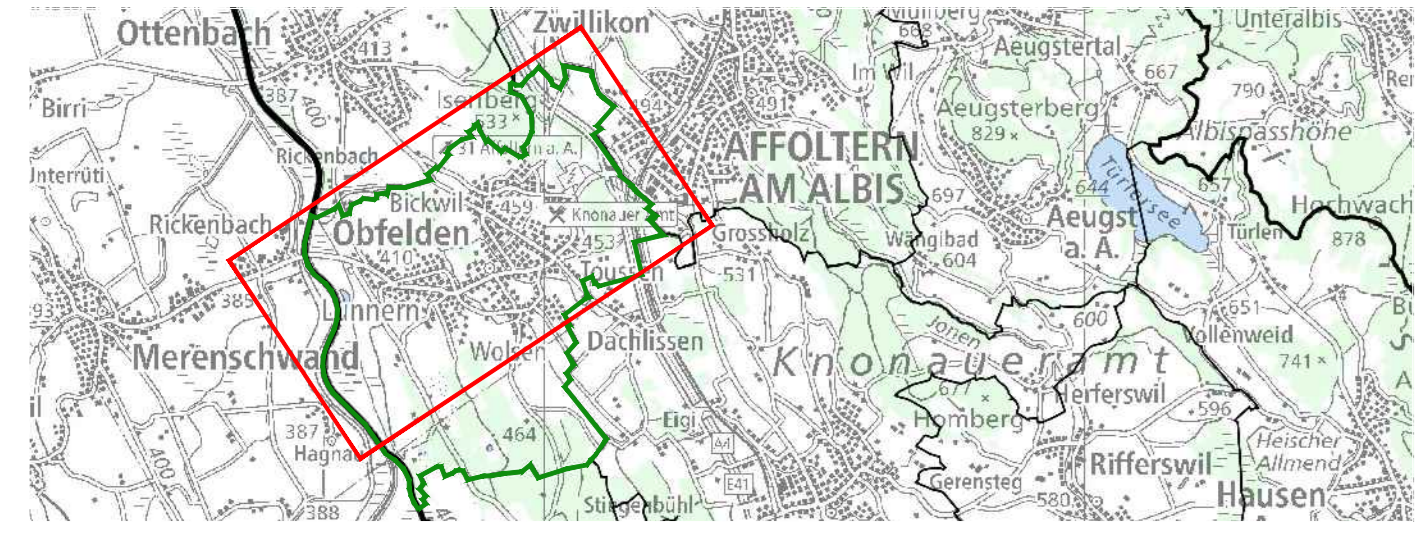

Auftrag-Nr.: 303-004      Format: 891 / 1'680  
 Plan Nr.: 211      Gezeichnet: Ni  
 Datum: 25.03.2025      Kontrolliert: Ni  
 Revision: -

Bauherr: Gemeinde Obfelden  
 Dorfstrasse 66, 8912 Obfelden, gemeinde@obfelden.ch, Tel. 044 763 93 93  
 Planer: InnovaTief Bauplanung AG  
 Hinterbergstrasse 26, 6312 Steinhausen, info@innovatief.ch, Tel. 041 750 40 90