




Rüchligstrasse 2  
UFC Konzept Obfelden

17.02.2025

1:250

5 m

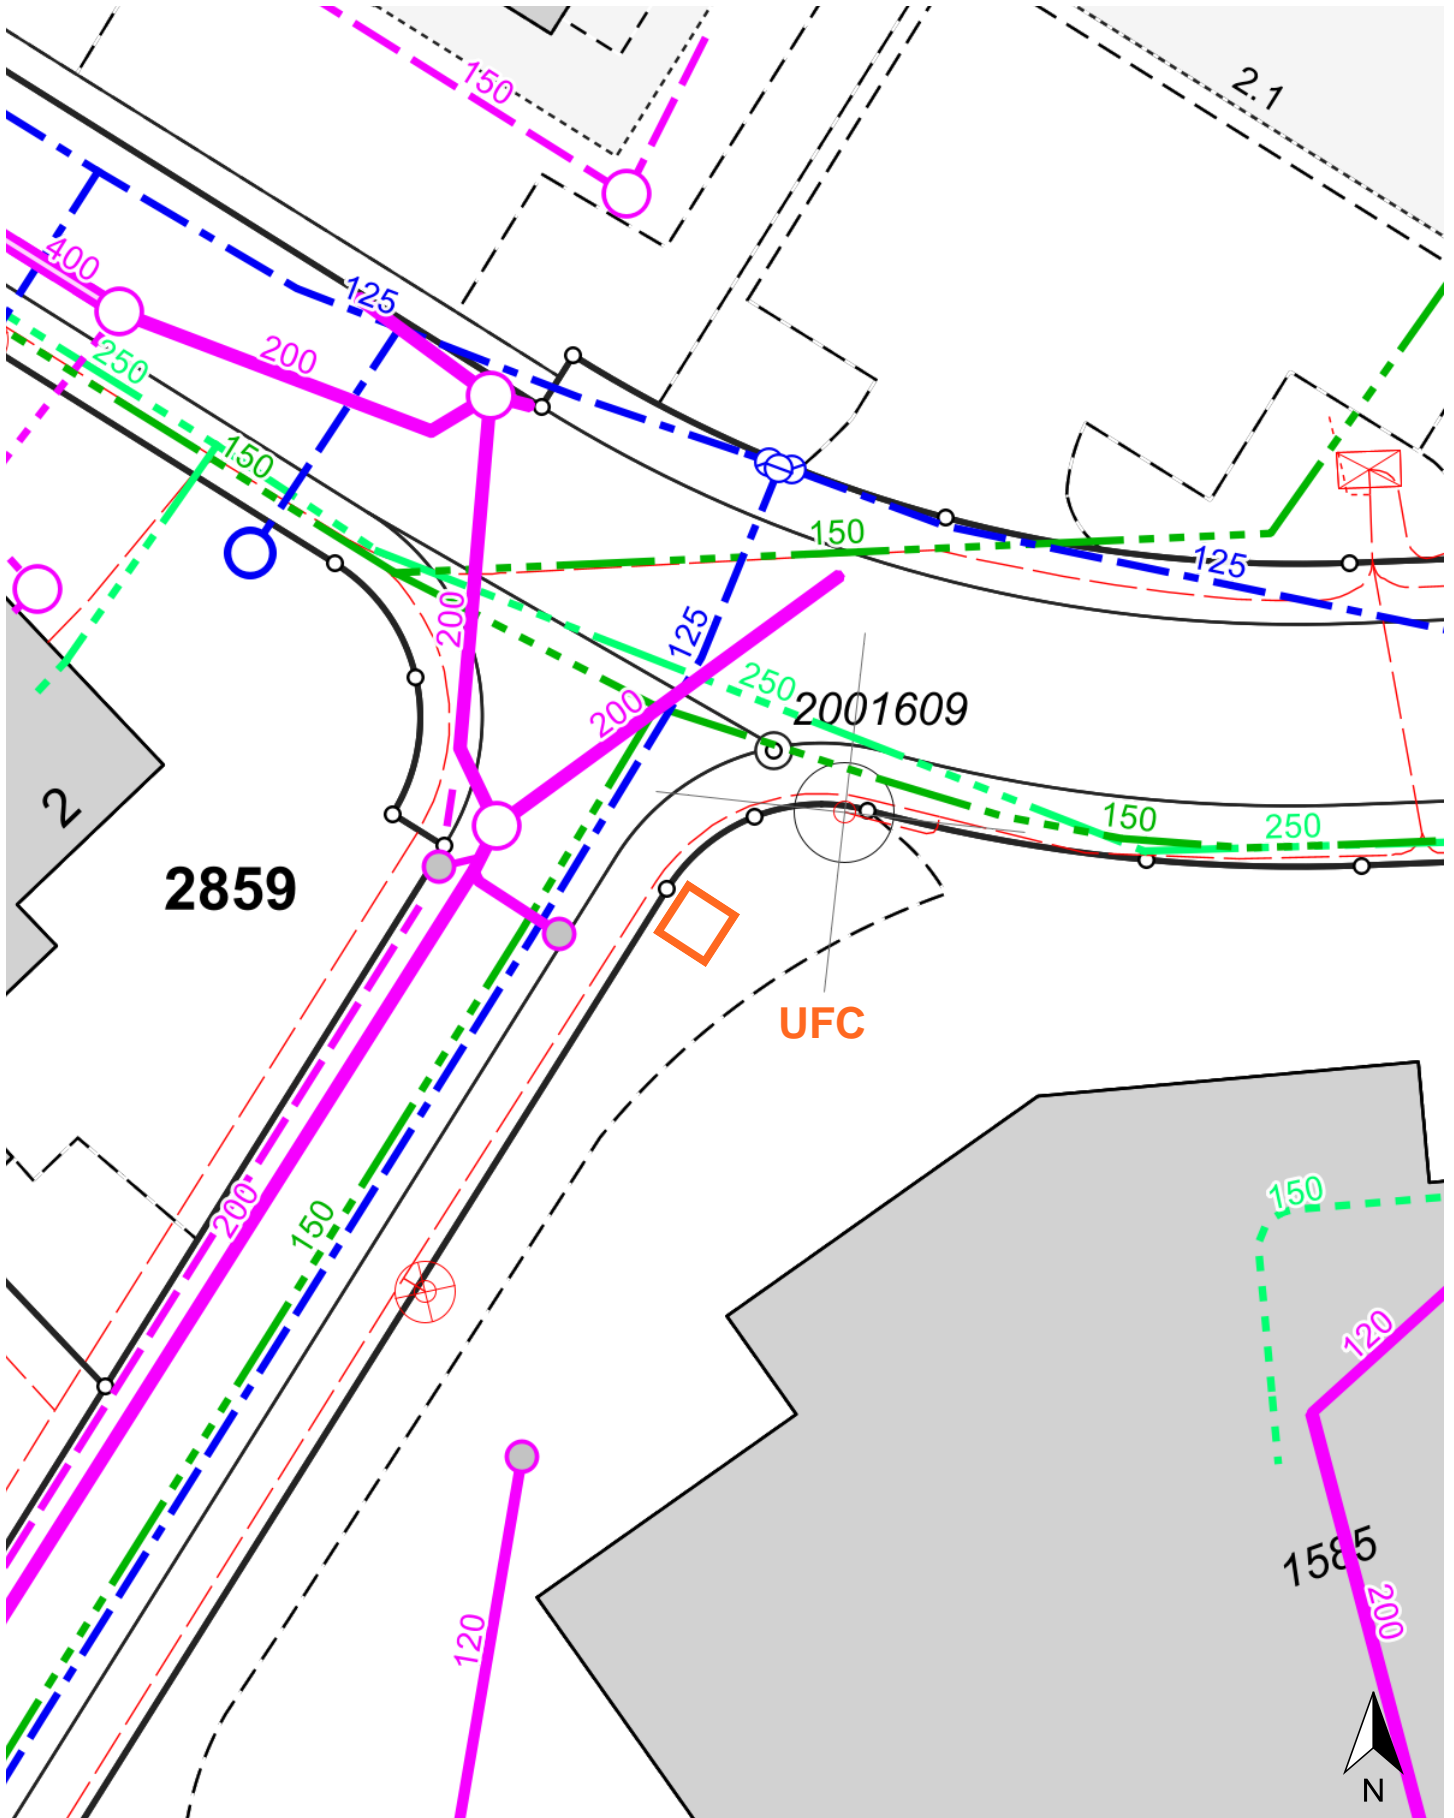

Dieser Plan hat keine Gültigkeit als Katasterplan der amtlichen Vermessung.  
Für die Daten des Leitungskatasters kann keine Gewähr für Genauigkeit und Vollständigkeit übernommen werden.