




Rüchligstrasse 35
UFC Konzept Obfelden

12.05.2025

1:250

5 m

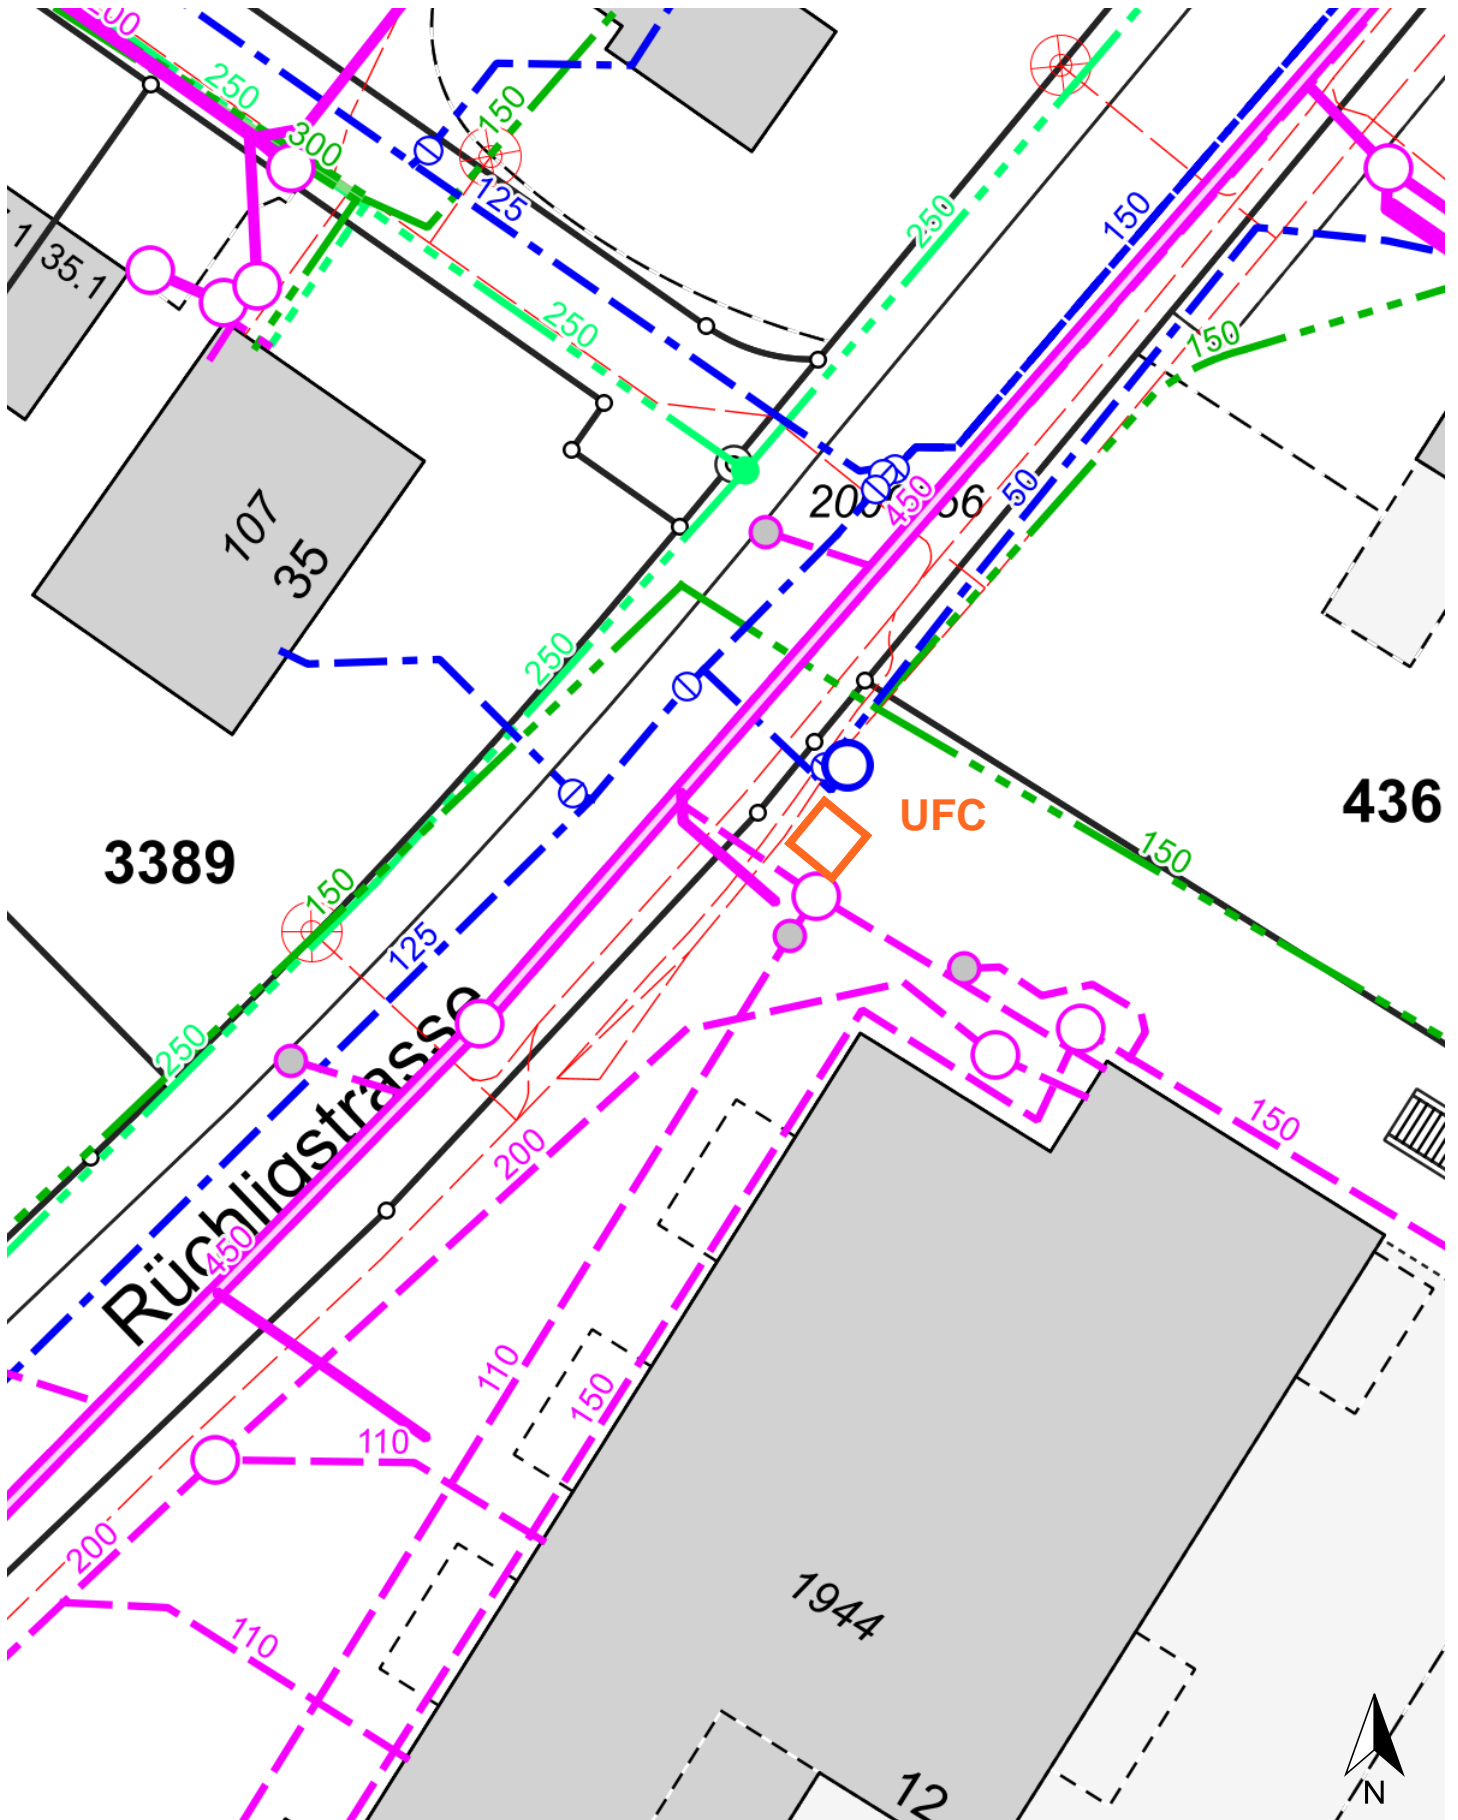

Dieser Plan hat keine Gültigkeit als Katasterplan der amtlichen Vermessung.
Für die Daten des Leitungskatasters kann keine Gewähr für Genauigkeit und Vollständigkeit übernommen werden.