




Strassensperrung Wolserstrasse 58
vom Dienstag, 12. August 2025, 8.00 Uhr bis 17.00 Uhr

21.07.2025

1:2000

50 m

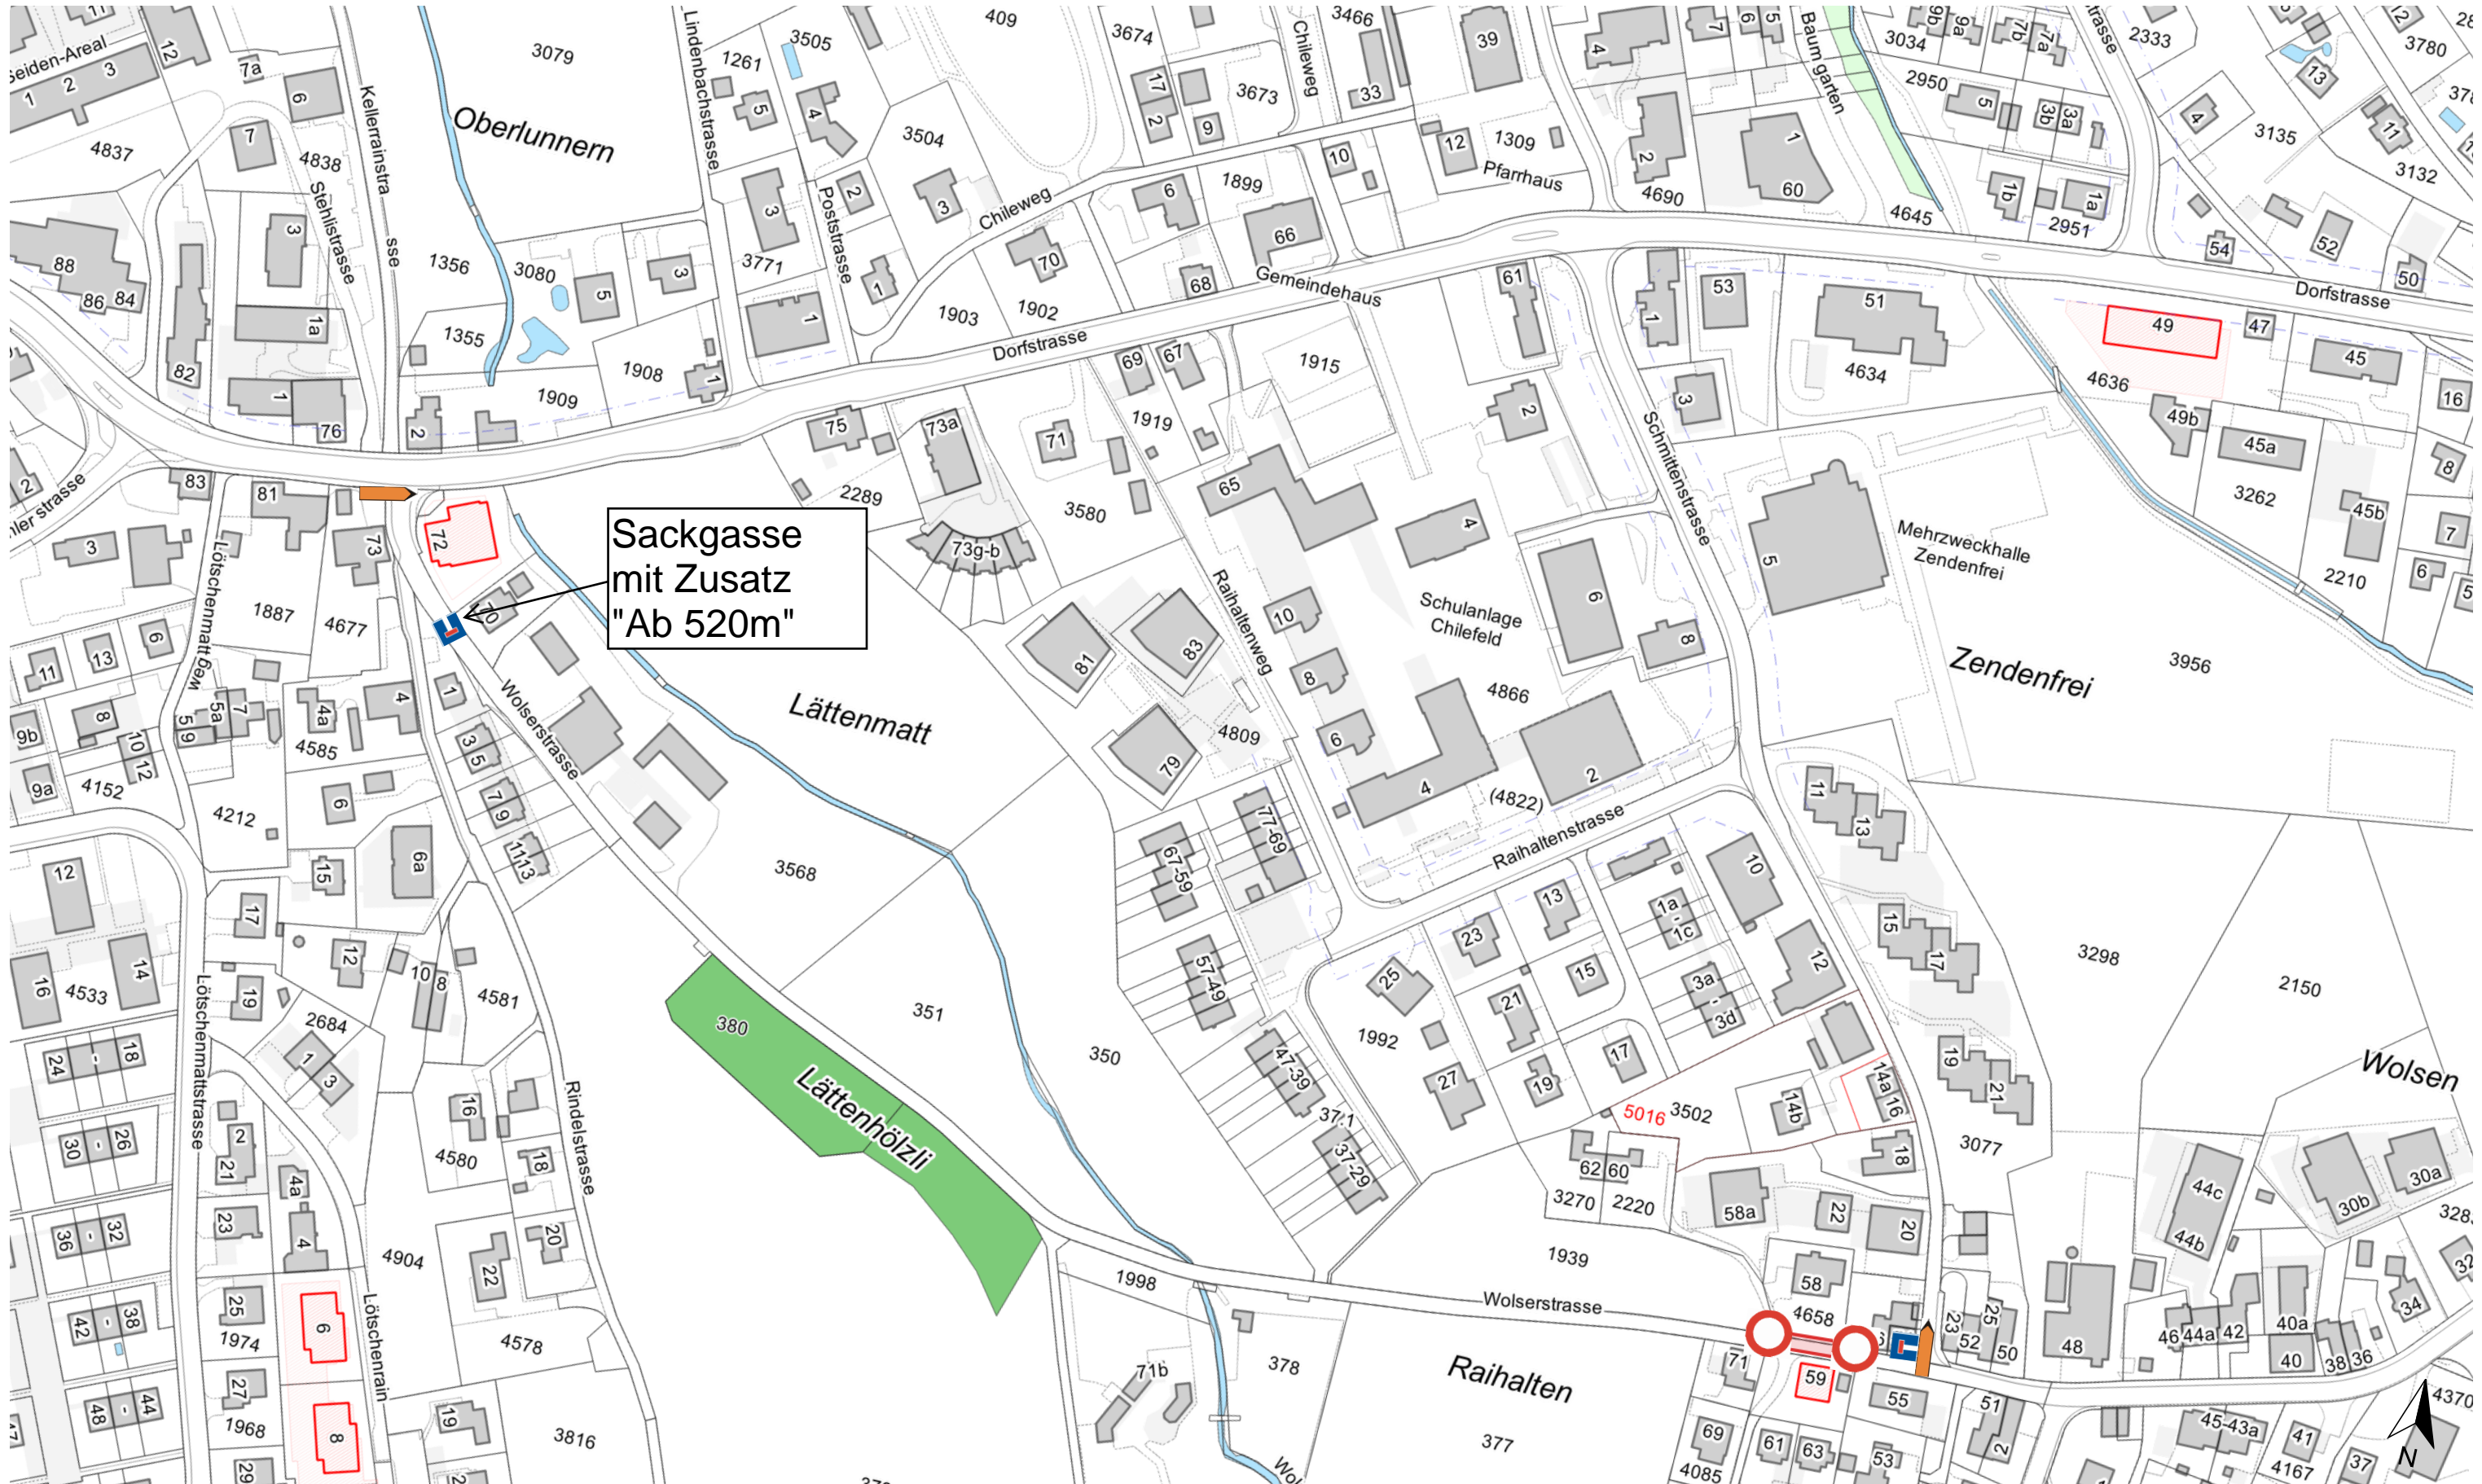

Dieser Plan hat keine Gültigkeit als Katasterplan der amtlichen Vermessung.
Für die Daten des Leitungskatasters kann keine Gewähr für Genauigkeit und Vollständigkeit übernommen werden.