



Erweiterung Reservoir Isenberg:
 Total: 1'100 m³
 Brauchreserve: 955 m³
 Löschreserve: 145 m³
 Grundfläche= 240 m²
 BR: h= 4.00 m
 LR: h= 0.60 m
 Wasserspiegel: 525.00 m ü. M.
 Wassertiefe: 4.60 m

Best. Reservoir Isenberg:
 Total: 1'200 m³
 Brauchreserve: ~~1'000 m³~~ 1'045 m³
 Löschreserve: ~~170 m³~~ 155 m³
 Grundfläche= 260 m²
 BR: ~~h= 3.95 m~~ 4.00 m
 LR: ~~h= 0.65 m~~ 0.60 m
 Wasserspiegel: 525.00 m ü. M.
 Wassertiefe: 4.60 m

Schnitt A - A 1:100

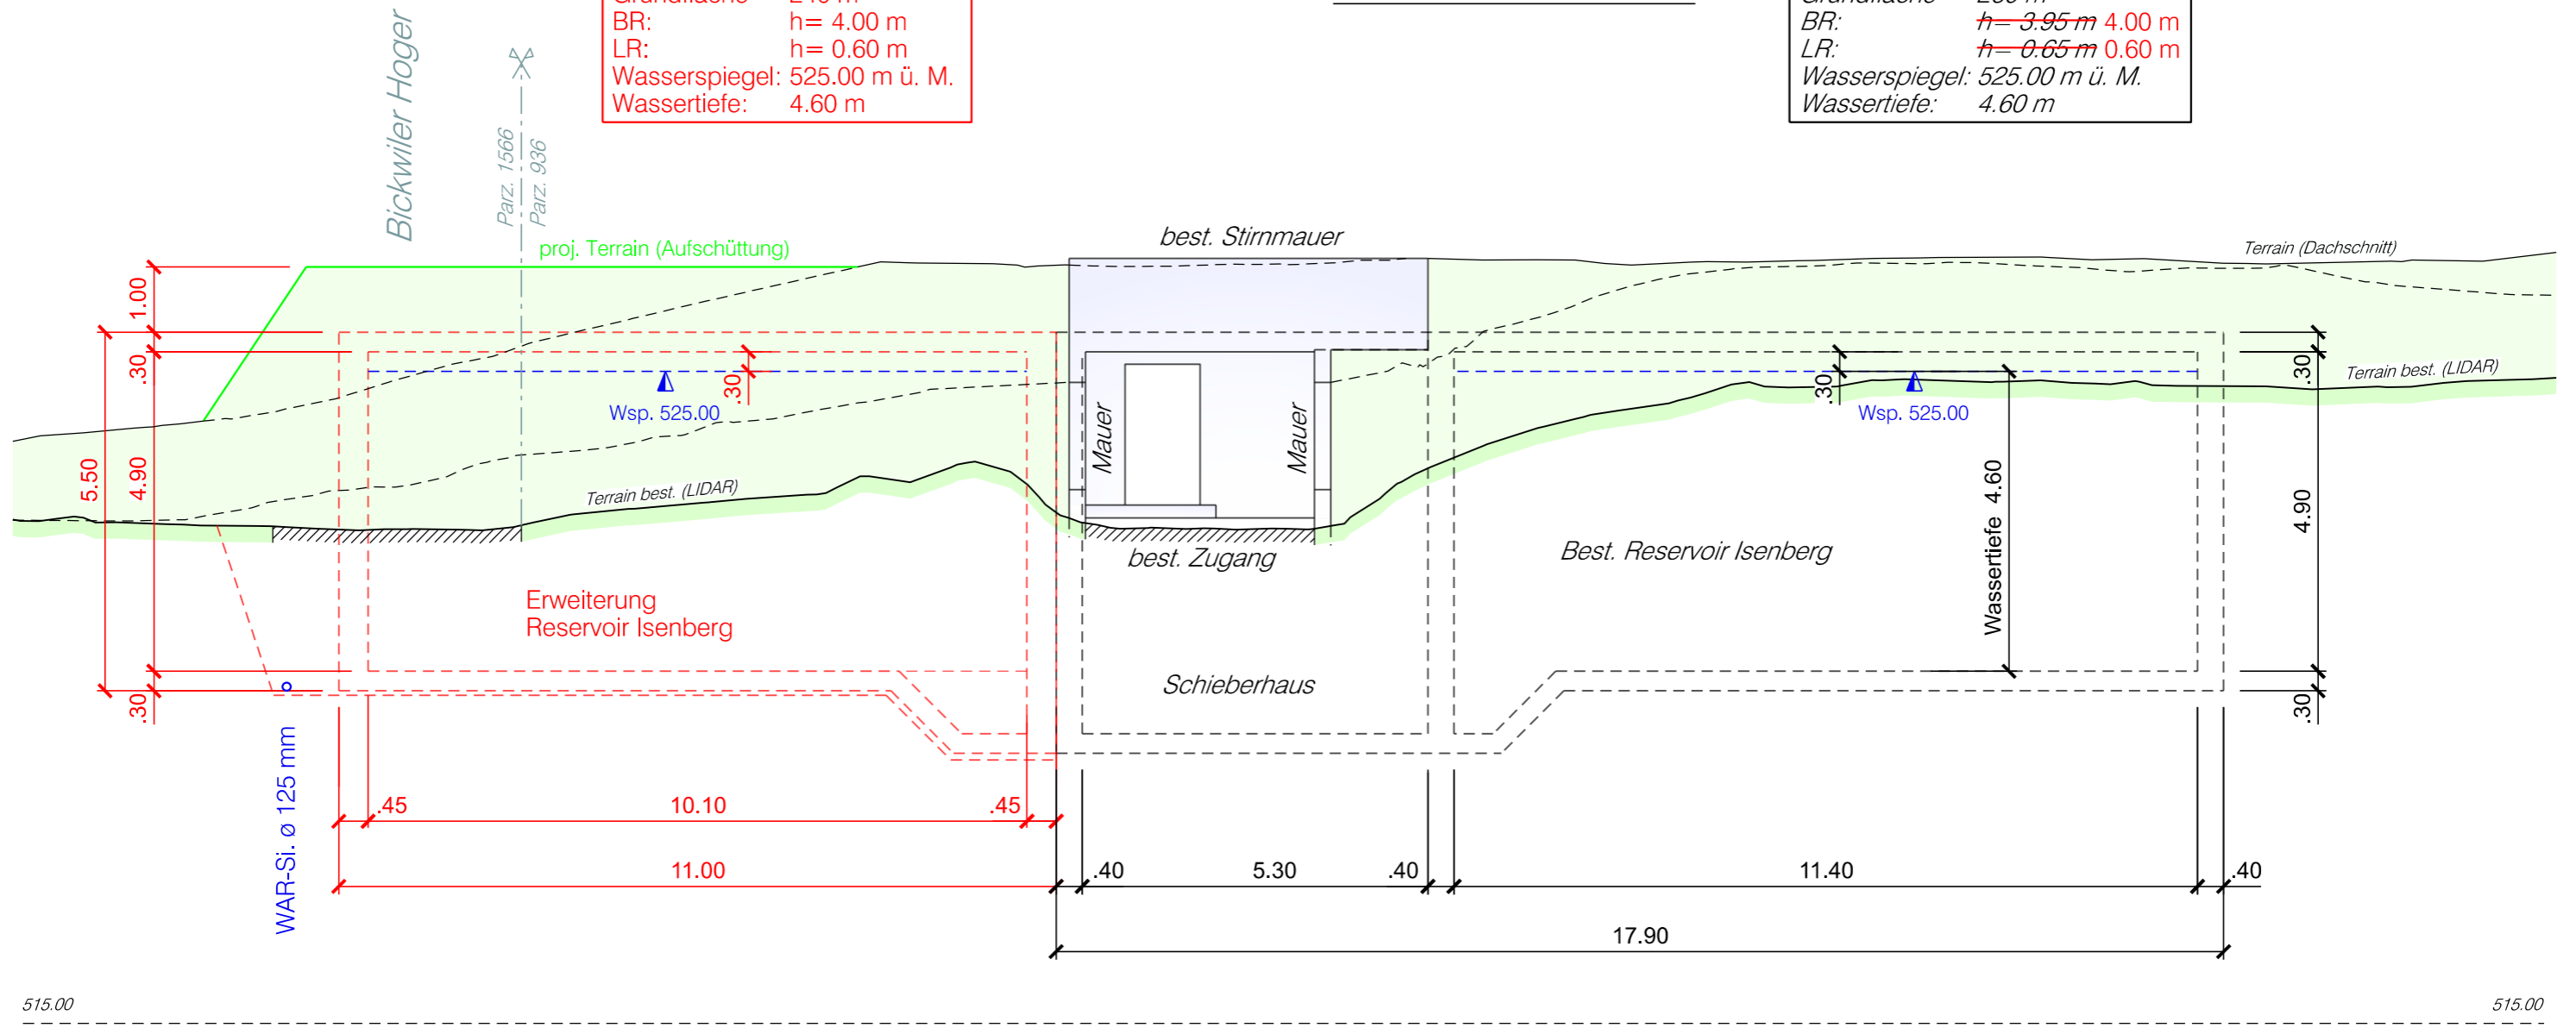

WASSERVERSORGUNG OBFELDEN		Erweiterung Reservoir Isenberg Schnitt A-A 1:100 Bauprojekt				
Gemeinde Obfelden		Kanton Zürich				
 Hetzer, Jäckli und Partner AG Turbinenweg 5 8610 Uster Tel. +41 44 986 36 66 info@hjp-ag.ch			Ingenieure SIA		Blatt	
					Plangrösse	A3
			Datum		10.11.2025	
			Gez.	Ku	Gepr.	Pe
			Plan Nr. 2023.200-202			
			Projektphase 32 Bauprojekt			
Index	Datum	Änderung	gez.	gepr.		
A						
B						
C						
D						