


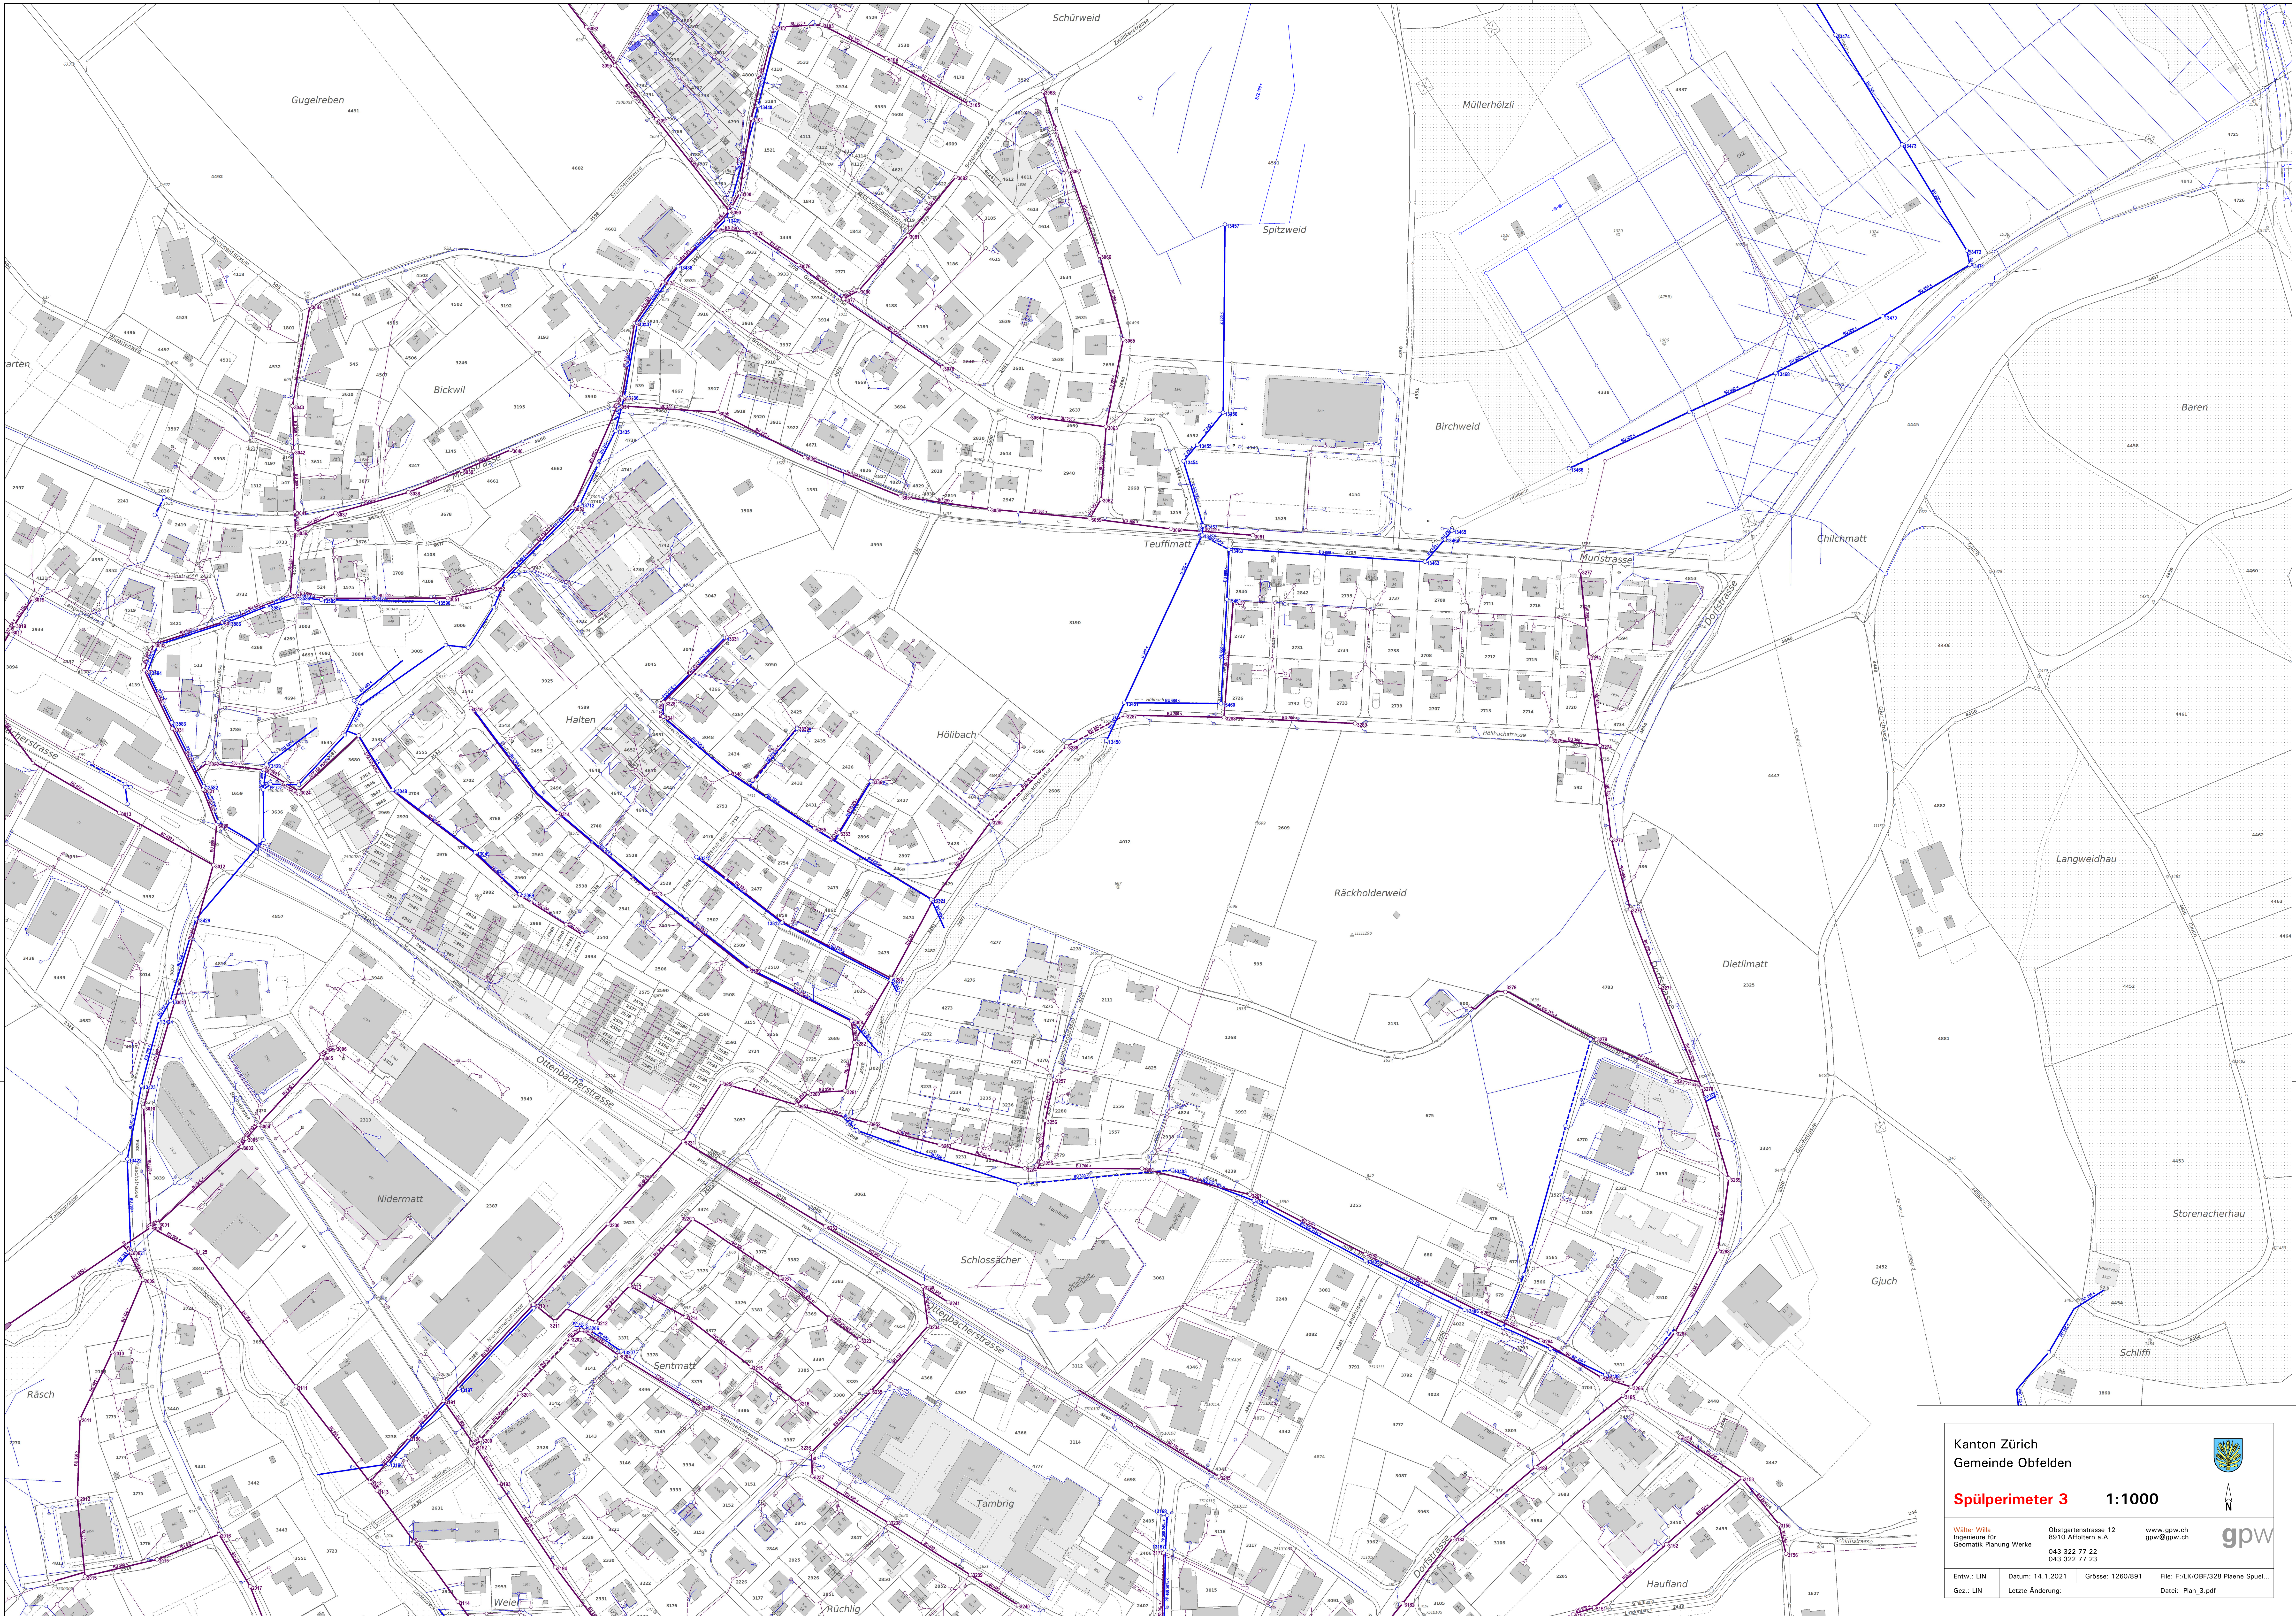

Kanton Zürich

Gemeinde Obfelden



1:1000

Wasser Wila

Ingenieure für Geomatik Planung Werke

Obstgartenstrasse 12

8910 Affoltern a.A.

043 322 77 22

043 322 77 23

www.gpw.ch

gpw@gpw.ch

gpw

Entw.: LIN	Datum: 14.1.2021	Grösse: 1260/891	File: F:\LK\OB\328 Plaine Spuel...
Gez.: LIN	Letzte Änderung:		Daten: Plan_3.pdf