Reussmatt 1-15
UFC Konzept Obfelden

17.02.2025
1:250
5 m

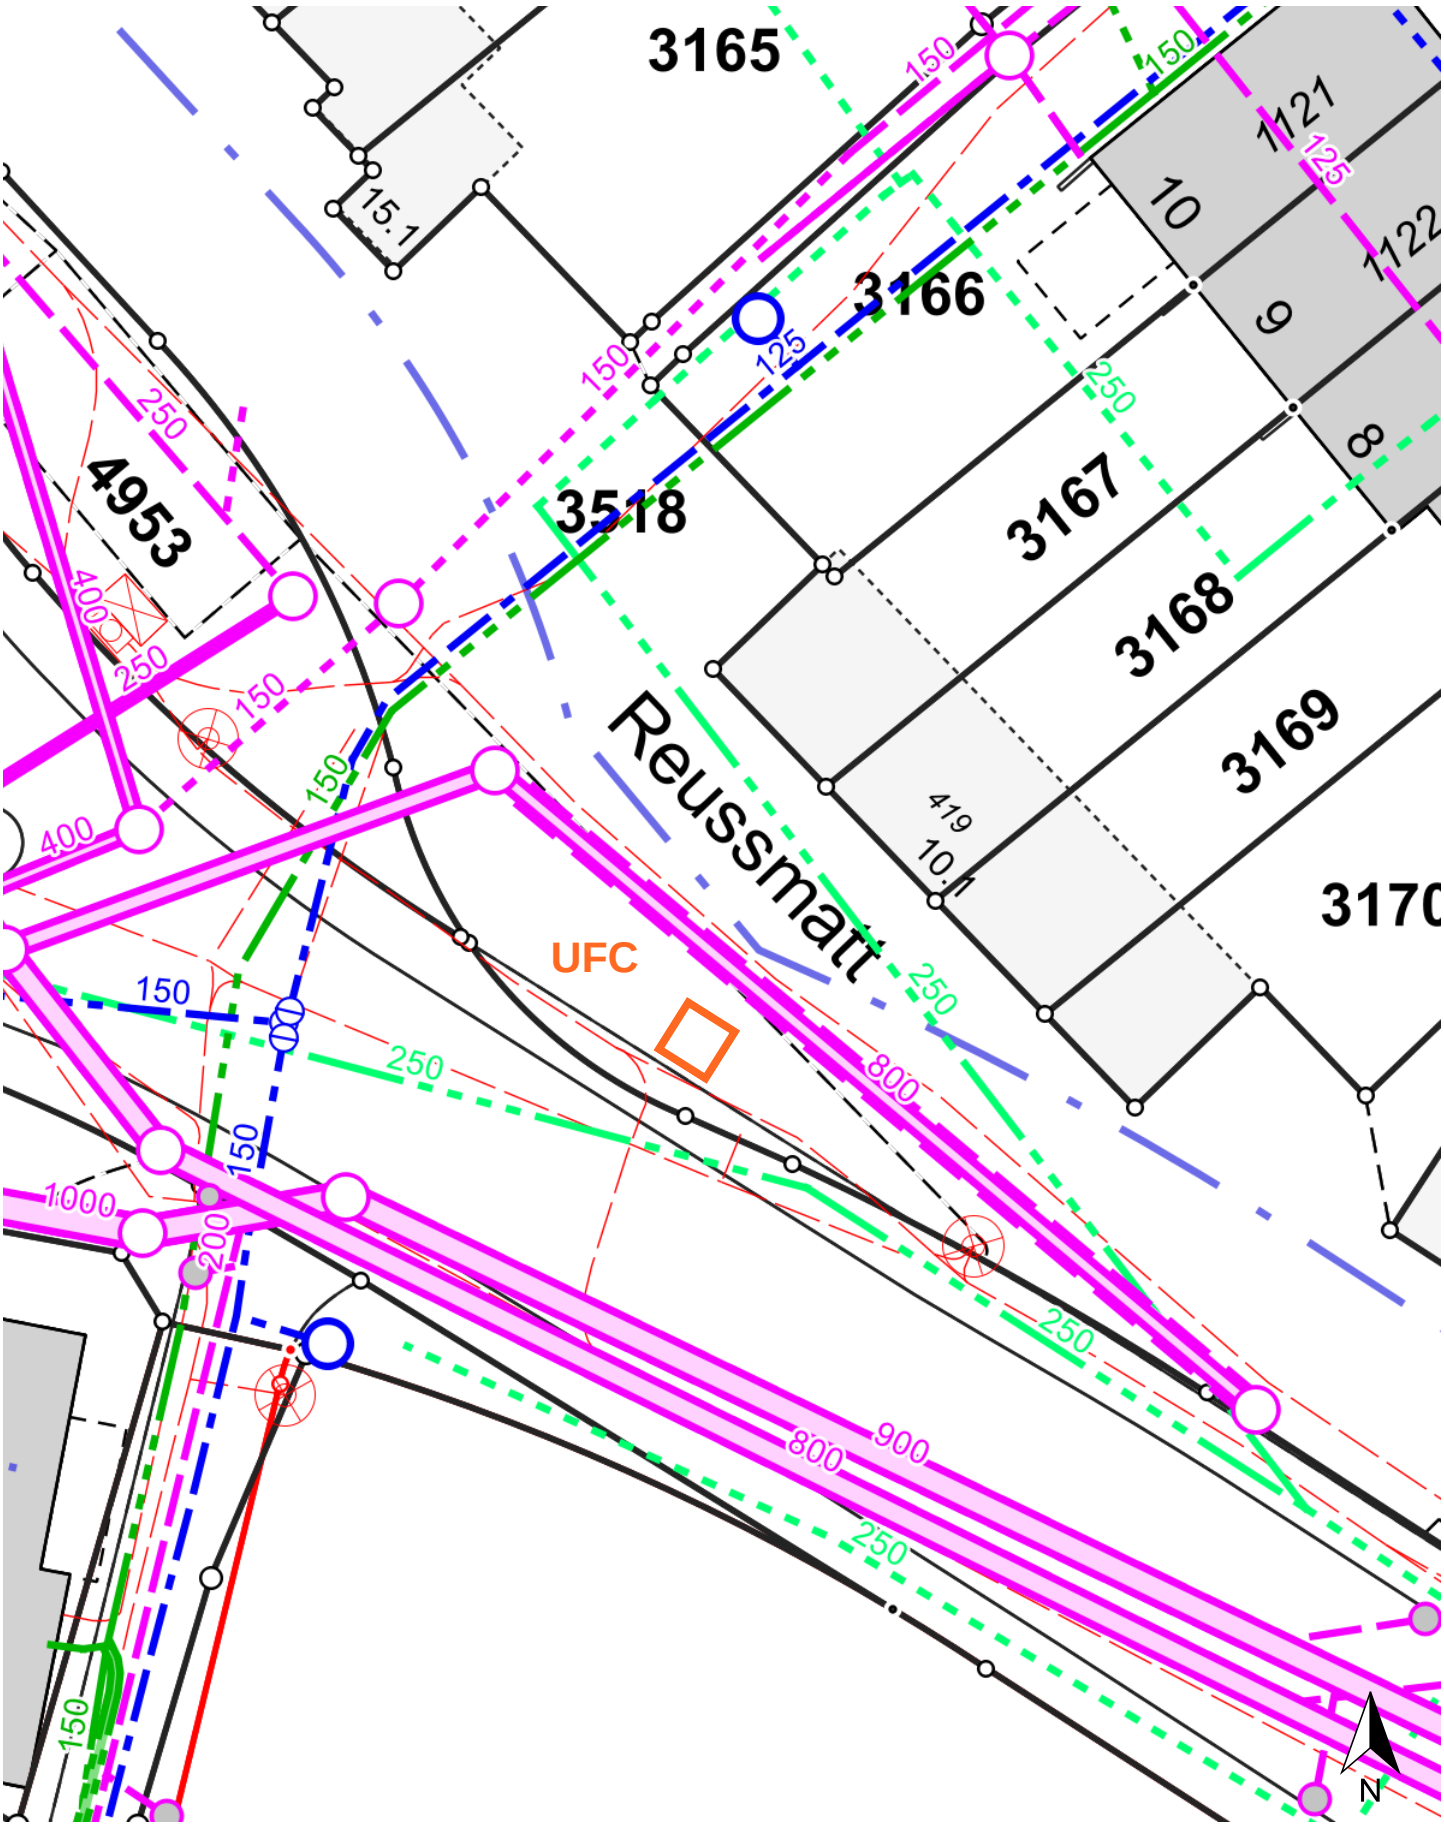

Dieser Plan hat keine Gültigkeit als Katasterplan der amtlichen Vermessung.
Für die Daten des Leitungskatasters kann keine Gewähr für Genauigkeit und Vollständigkeit übernommen werden.